




TUMAČ PLANSKOG ZNAKOVLJA

[OB-1-1] Obuhvat prostornog plana

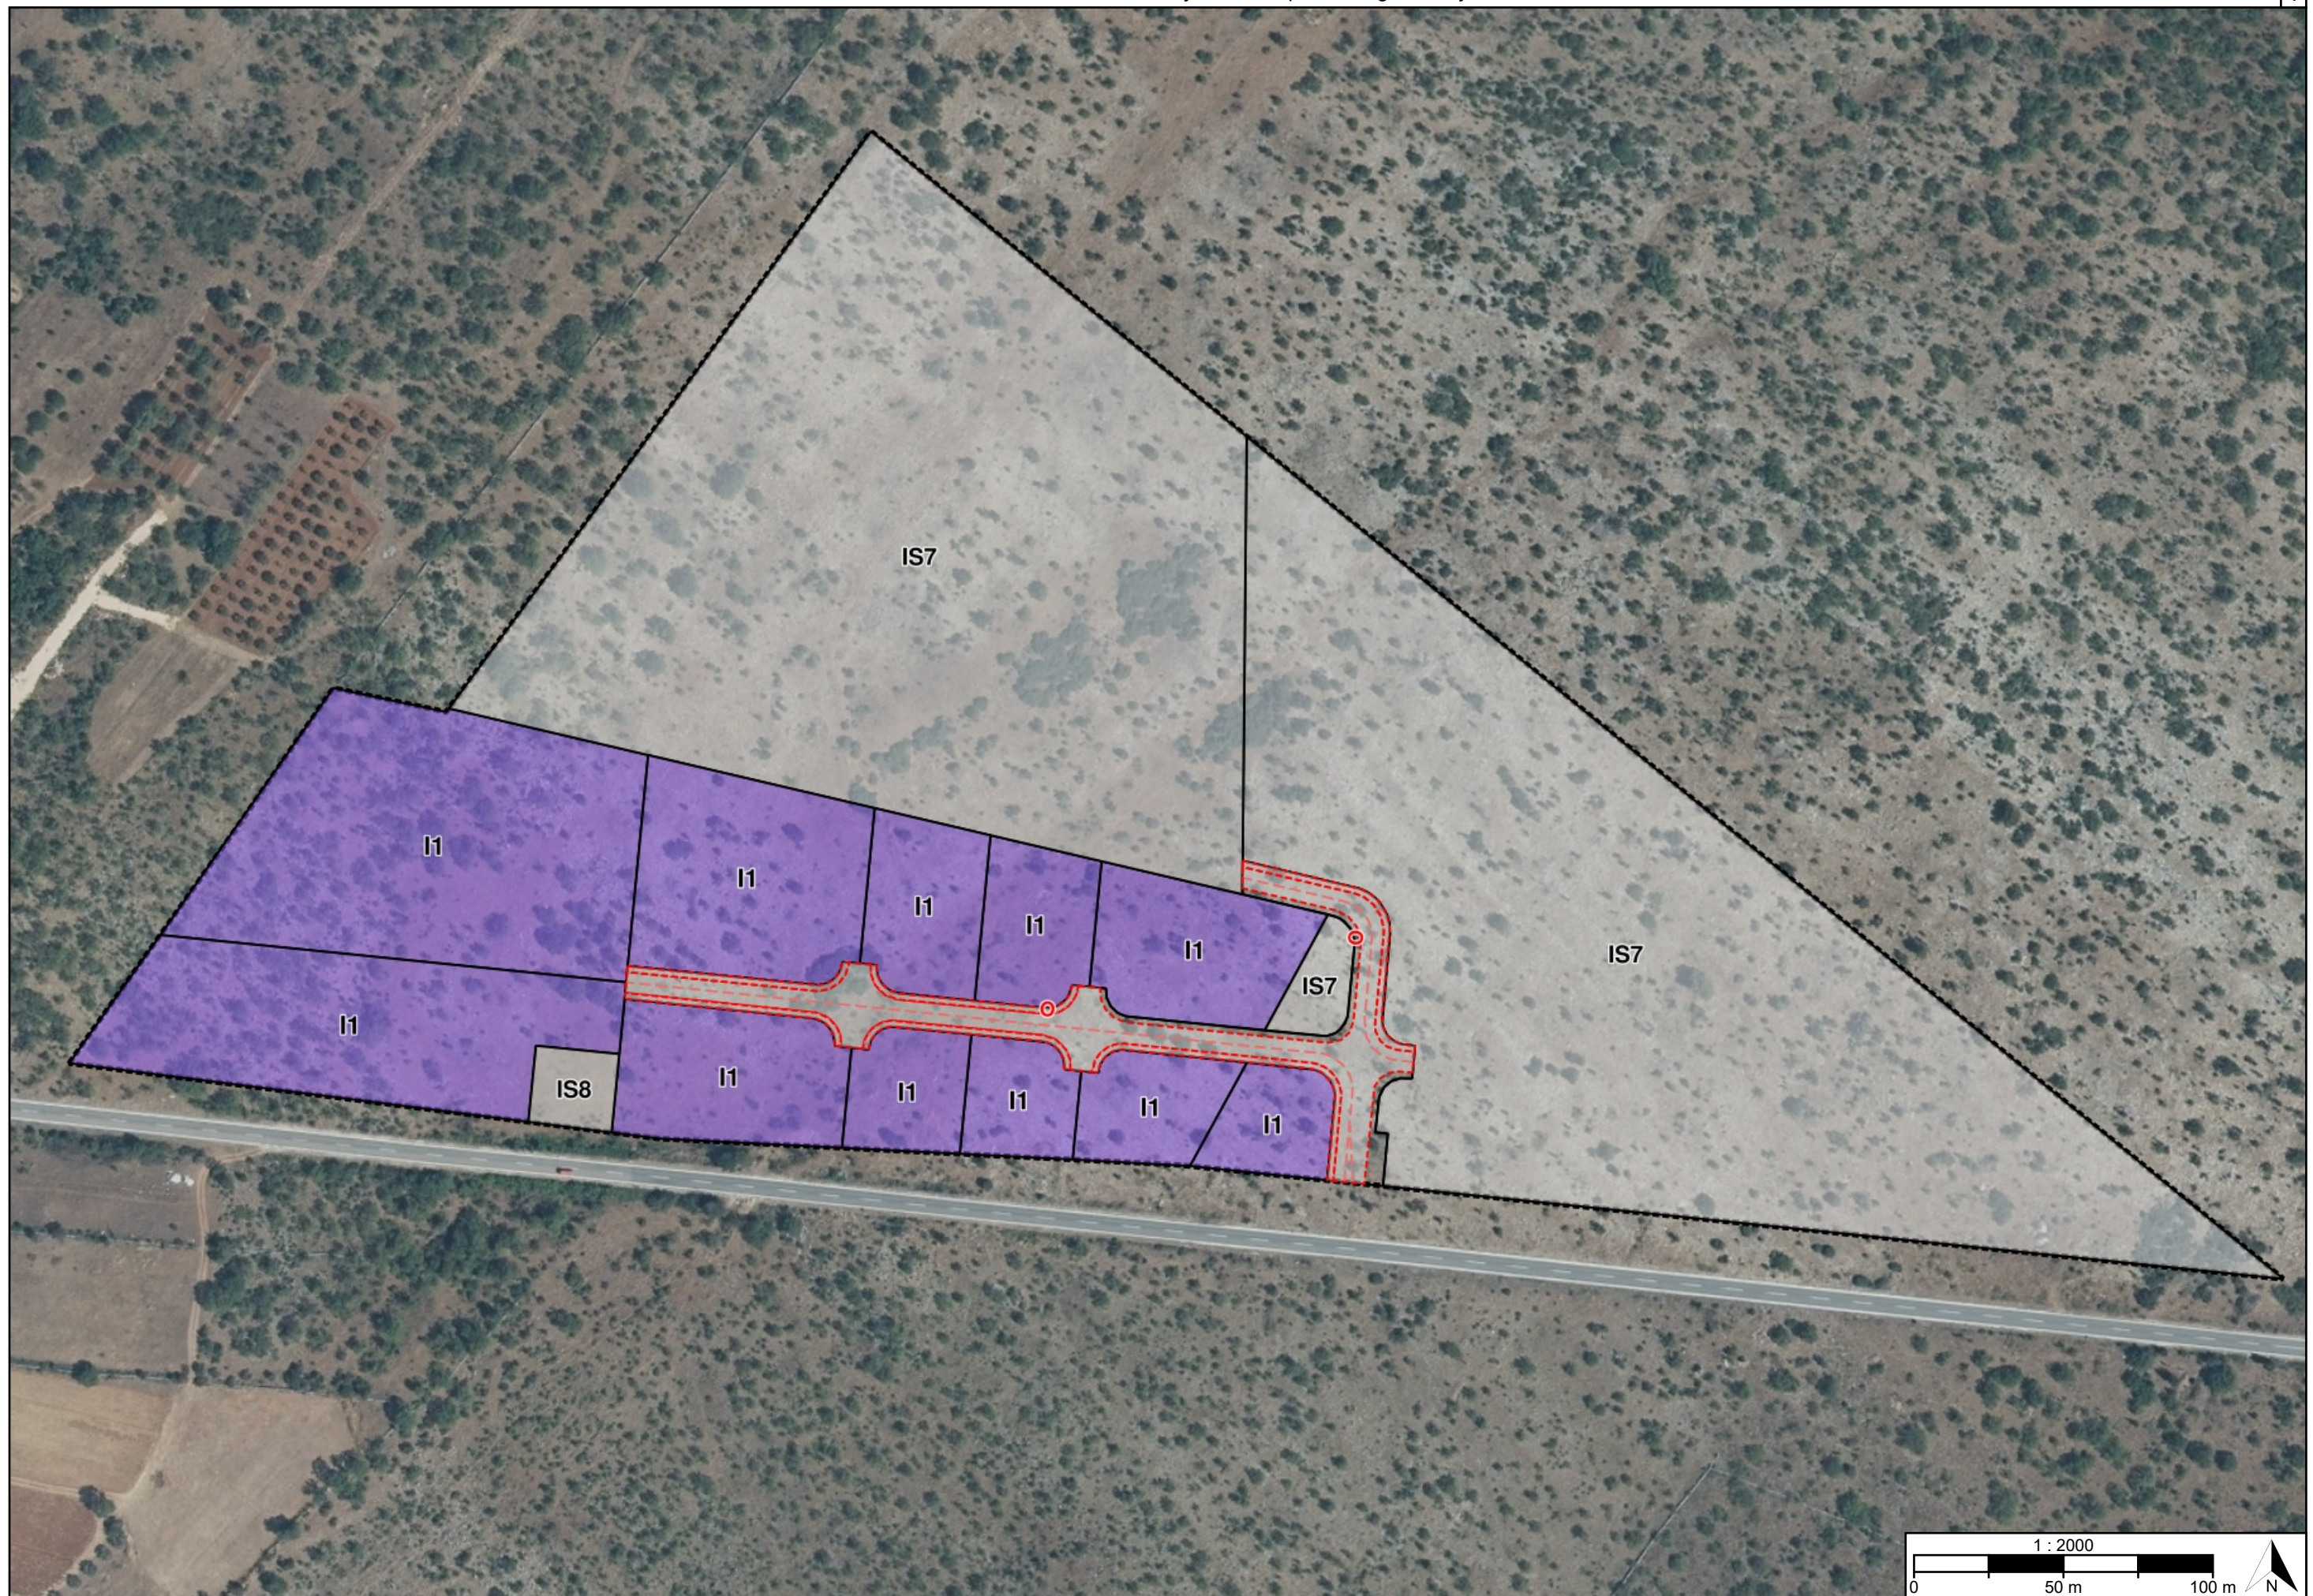

[OB-1-1-5001] Obuhvat prostornog plana

[KN-1-1] Namjena prostora



[KN-1-1-5211] (I1)
Proizvodna namjena



[KN-1-1-5908] (IS8)
Površina infrastrukture -
vodnogospodarski sustav



[KN-1-1-5907] (IS7)
Površina infrastrukture -
energetski sustav



[KN-1-1-5950] Prometna
površina

[IS-1-1] Cestovni promet

[oznaka]



[IS-1-1-5023] ([oznaka]) Ostala prometnica

[IS-1-2] Željeznički promet

Naziv prostornog plana:

Urbanistički plan uređenja gospodarske zone I2 - Marinovac (UPU 1)

Naziv kartografskog prikaza prostornog plana:

1.1. Namjena prostora

Mjerilo prikaza:

1:2000

Vrsta postupka:

Postupak izrade i donošenja izmjene i dopune prostornog plana

Faza izrade plana:

Prijedlog prostornog plana za javnu raspravu

Oznaka revizije plana:

Odluka o izradi prostornog plana:

Odluka o izradi izmjene i dopune Urbanističkog plana uređenja gospodarske zone I2 - Marinovac (UPU 1) (Službeni glasnik Općine Škabrnja broj 16/2025)

Javna rasprava:

Javna rasprava provodi se od 05.10.2026. do zaključno s danom 19.10.2026.

Javni uvid:

od 05.10.2026. godine do 19.10.2026. godine, na lokaciji: Zgrada općine, Trg dr. Franje Tuđmana 6, Škabrnja, 8:00 do 14:00 sati

Javno izlaganje:

dana 09.10.2026. godine, na lokaciji: Općinska vijećnica, Trg dr. Franje Tuđmana 6, 11:00 sati

Nositelj izrade prostornog plana:

Zadarska županija, Općina Škabrnja
Jedinstveni upravni odjel

Odgovorna osoba nositelja izrade:

V.D. PROČELNICA
Božena Tadić univ.bacc.oec.

Tijelo koje donosi prostorni plan:

Zadarska županija, Općina Škabrnja
Općinsko vijeće

Predsjednik tijela koje donosi prostorni plan:

PREDSJEDNIK OPĆINSKOG VIJEĆA
Šime Brkić bacc.admin.publ.

Stručni izrađivač prostornog plana:

AKTERACIJA d.o.o.
Zagreb, Ulica Matije Divkovića 67
OIB: 20048183022

Odgovorna osoba stručnog izrađivača:

DIREKTOR
Ivan Kapović mag.ing.arch.

Odgovorni voditelj izrade:

Ivan Kapović mag.ing.arch.

Stručni tim:

Ivan Kapović mag.ing.arch.
Nina Kelava dipl.ing.arh.
Ana Kunst dipl.ing.arh.
dr.sc. Filip Šrajer dipl.ing.arh.
dr.sc. Ante Senjanović dipl.ing.arh.
Valentina Šerbec dipl.ing.arh.univ.spec.arch.
Ana Stamičar mag.ing.prosp.arch.

Lucija Baričević mag.ing.prosp.arch.
Igor Jutrović univ.mag.ing.prosp.arch.
Darko Tripunovski univ.bacc.geogr.
Dan Lou Dautović univ.mag.geogr.
Patrik Kostić univ.bacc.ing.prosp.arch.
Mihael Zubak

Naziv prostornog plana:

Urbanistički plan uređenja gospodarske zone I2 - Marinovac (UPU
1)

Naziv kartografskog prikaza prostornog plana:

1.1. Namjena prostora

Mjerilo prikaza:

1:2000

Vrsta postupka:

Postupak izrade i donošenja izmjene i dopune prostornog plana

Faza izrade plana:

Prijedlog prostornog plana za javnu raspravu

Oznaka revizije plana:

Prostor za digitalni potpis

Odgovorna osoba nositelja izrade:

V.D. PROČELNICA

Božena Tadić univ.bacc.oec.

BOŽENA TADIĆ



Elektronički potpisano: 23.09.2026T11:42:55 (UTC:2026-09-23T09:42:55Z)

Provjera: <https://epotpis.rdd.hr/provjera>

Broj zapisa: a85102d4-9256-4bac-89f0-701176560784



Odgovorna osoba stručnog izrađivača:

DIREKTOR

Ivan Kapović mag.ing.arch.

IVAN KAPOVIĆ



Elektronički potpisano: 23.09.2026T13:15:32 (UTC:2026-09-23T11:15:32Z)

Provjera: <https://epotpis.rdd.hr/provjera>

Broj zapisa: 046d3efa-11dc-4ef9-bf5f-928b12c16369



Odgovorni voditelj izrade:

Ivan Kapović mag.ing.arch.

IVAN KAPOVIĆ



Elektronički potpisano: 23.09.2026T13:17:03 (UTC:2026-09-23T11:17:03Z)

Provjera: <https://epotpis.rdd.hr/provjera>

Broj zapisa: 71b289d4-899a-4742-86df-84377e5d4f0e

